
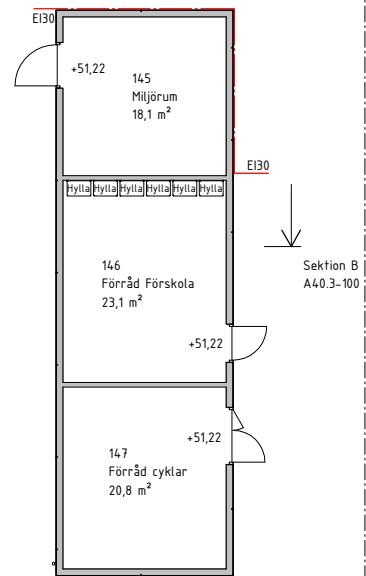


FÖRKLARINGAR

FÖRESKRIFTER

HÄNVISNINGAR

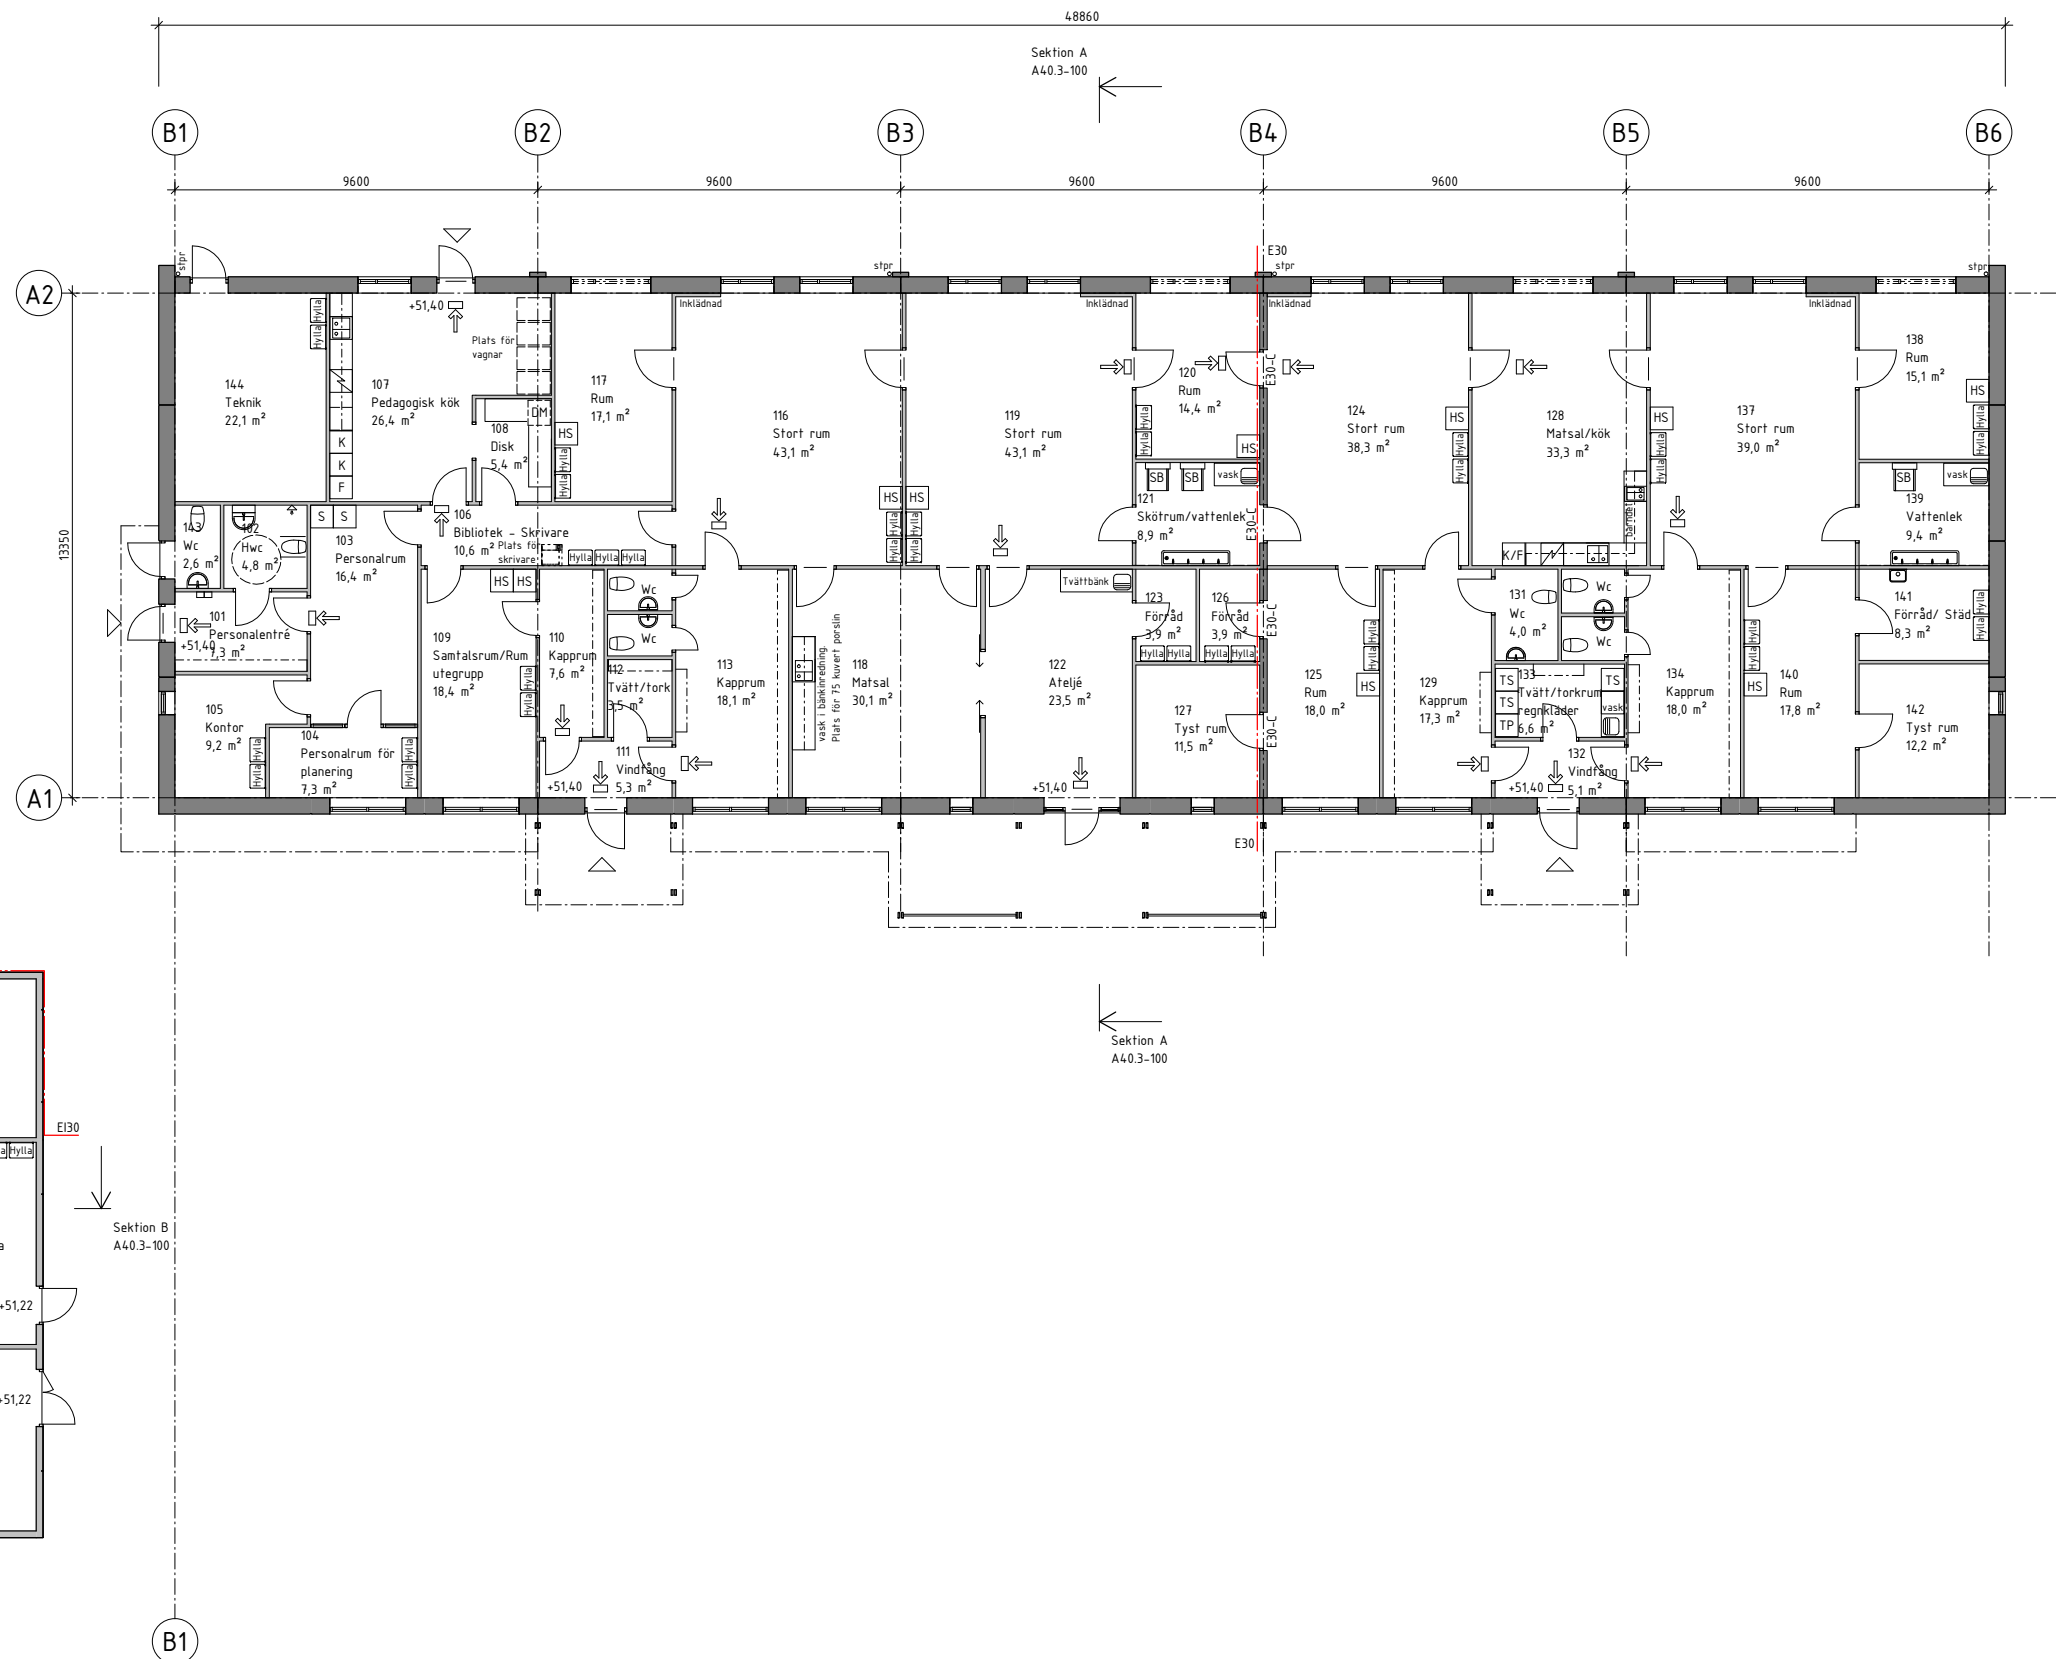

2015-03-23 08:10:1 R:\2015\B-xv - Manda Park Förskola\11 Handlingar\11-2 Bygglöshandlingar\13-119 Förskola BL.rvt

BET	ÄNDRINGEN AVSER	DATUM	SIGN
BYGGLOVSHANDLING			
			
Tussi Förskola KONSERVATORN 1			
A AB JKAB Arkitekter		tel. 042 25 33 50	
UPPDRAG NR	RITADKONSTR. AV	HANDLÄGGARE	
13-119	Daniel Eliasson	Fredrik Cardell	
DATUM	ANSVARIG		
2015-03-23	Magnus Jongård		
Nybyggnad av förskola Plan Bottenvåning			
SKALA	NUMMER	BET	
A1 1:100 A3 1:200	A40.1-100		