


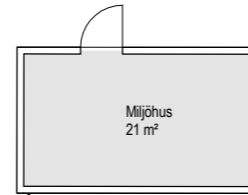

Situationsplan
skala A3 1:500

Kv Havsmannen 1, Råå

2016-05-25 Kompletterande material



YTREDOVISNING

Total BTA (förskola + entréhall):

Entréplan	348 kvm
Plan 2	348 kvm
Totalt	696 kvm

LOA/Barn

7,5 kvm

BTA (förråd/teknik/miljöhus)

ca 166 kvm

Gårdarea:

Total gårdyta	1795 kvm
Gårdsyta/barn	1795/80= 22,4 kvm




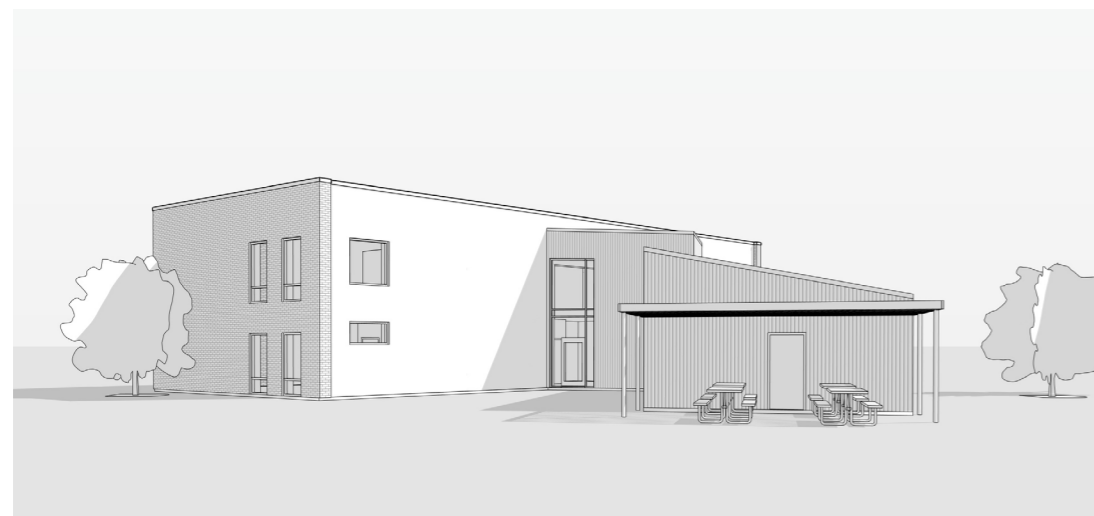


Illustration från gård

Kv Havsmannen 1, Råå

2016-05-25 Kompletterande material

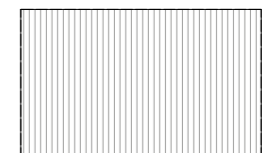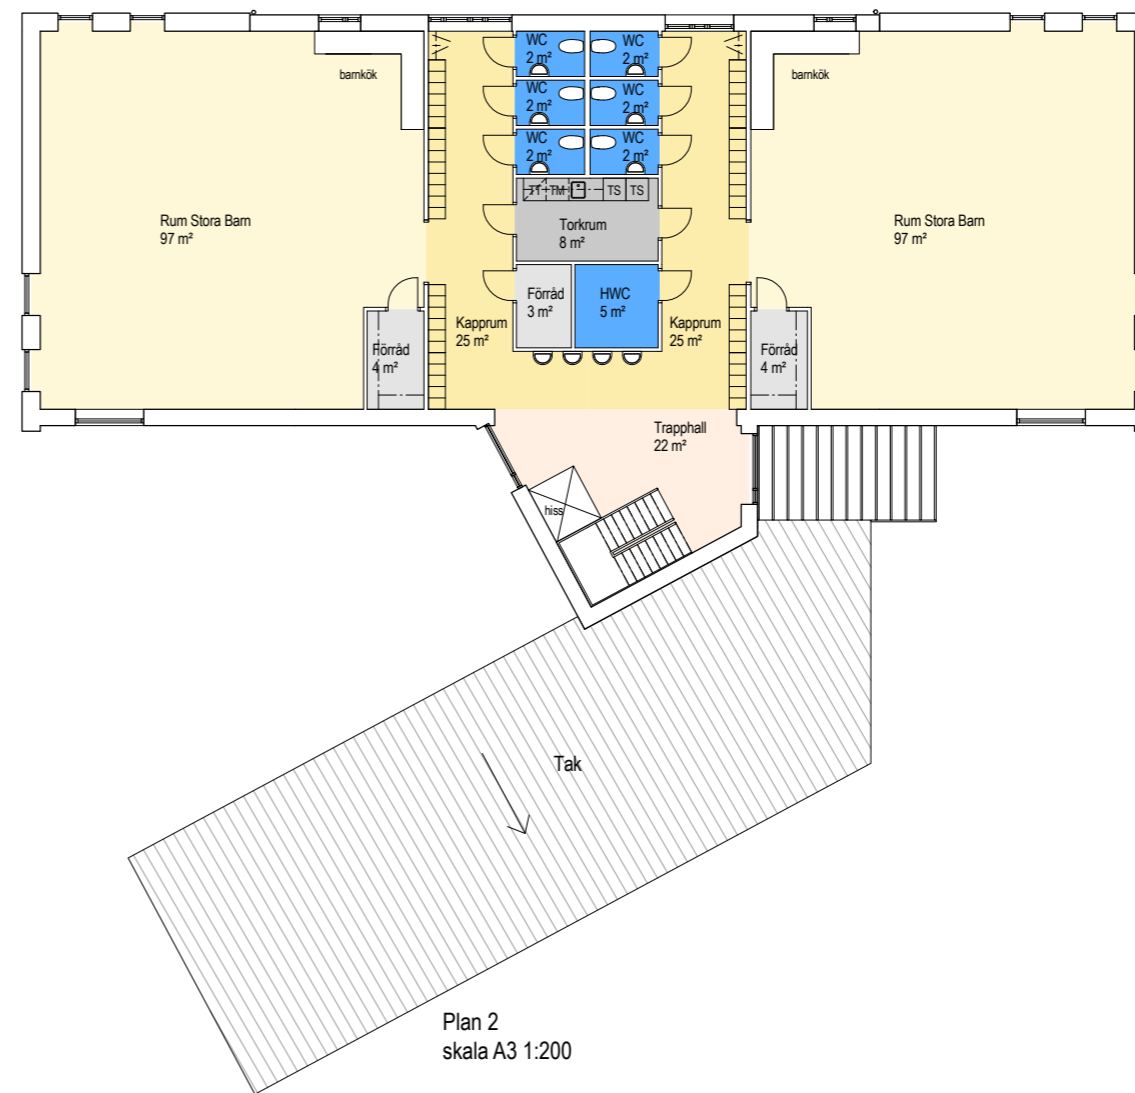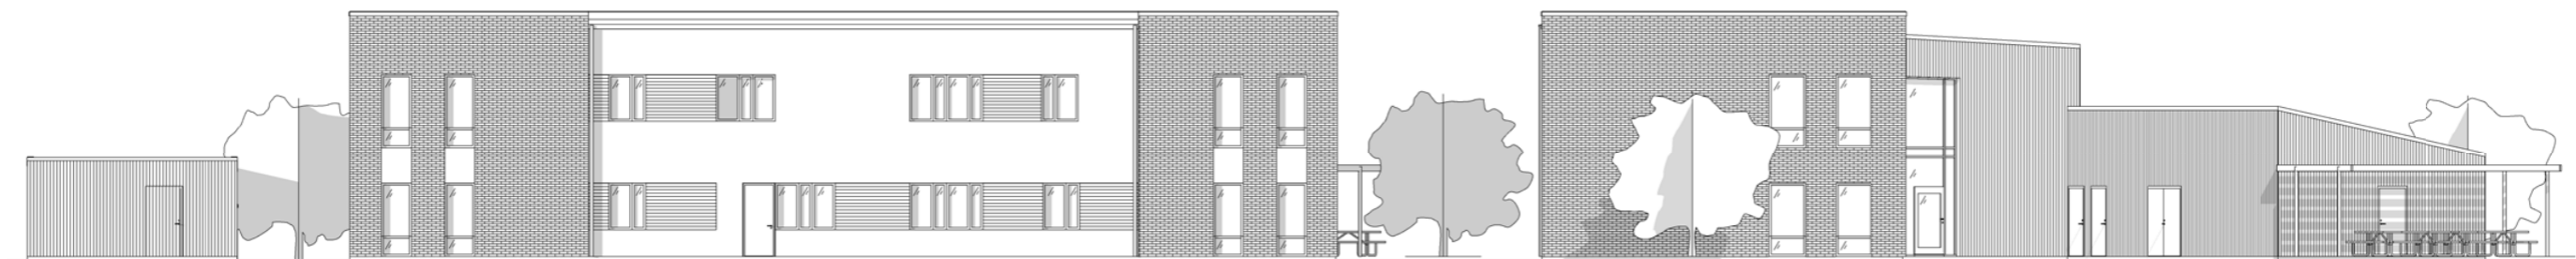


Fasad mot öster och gata

Fasad mot norr



Fasad mot väster o

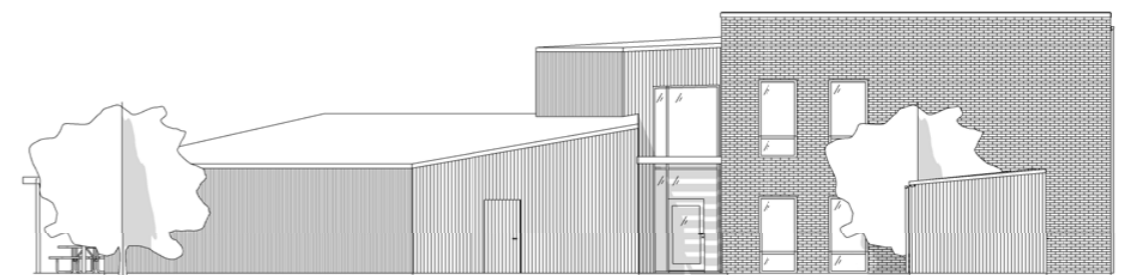

Fasad mot söder

Kv Havsmannen 1, Råå

2016-05-25 Kompletterande material

Skala A3 1:200



Illustration från Lybecksgatan




referensbild tegel



referensbild fönsterband



Illustration från Entré

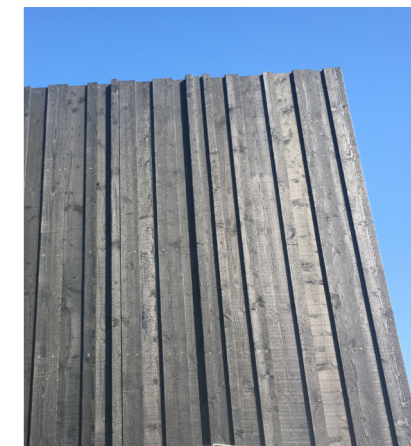

referensbild stående träpanel

Kv Havsmannen 1, Råå

2016-05-25 Kompletterande material