




*Tussi förskola - Maria Station
Perspektiv - färgsättning brun
Skiss - 2014-10-17*



Tussi förskola - Maria Station
Översikt Bottenvåning - 1:200
Skiss - 2014-10-17

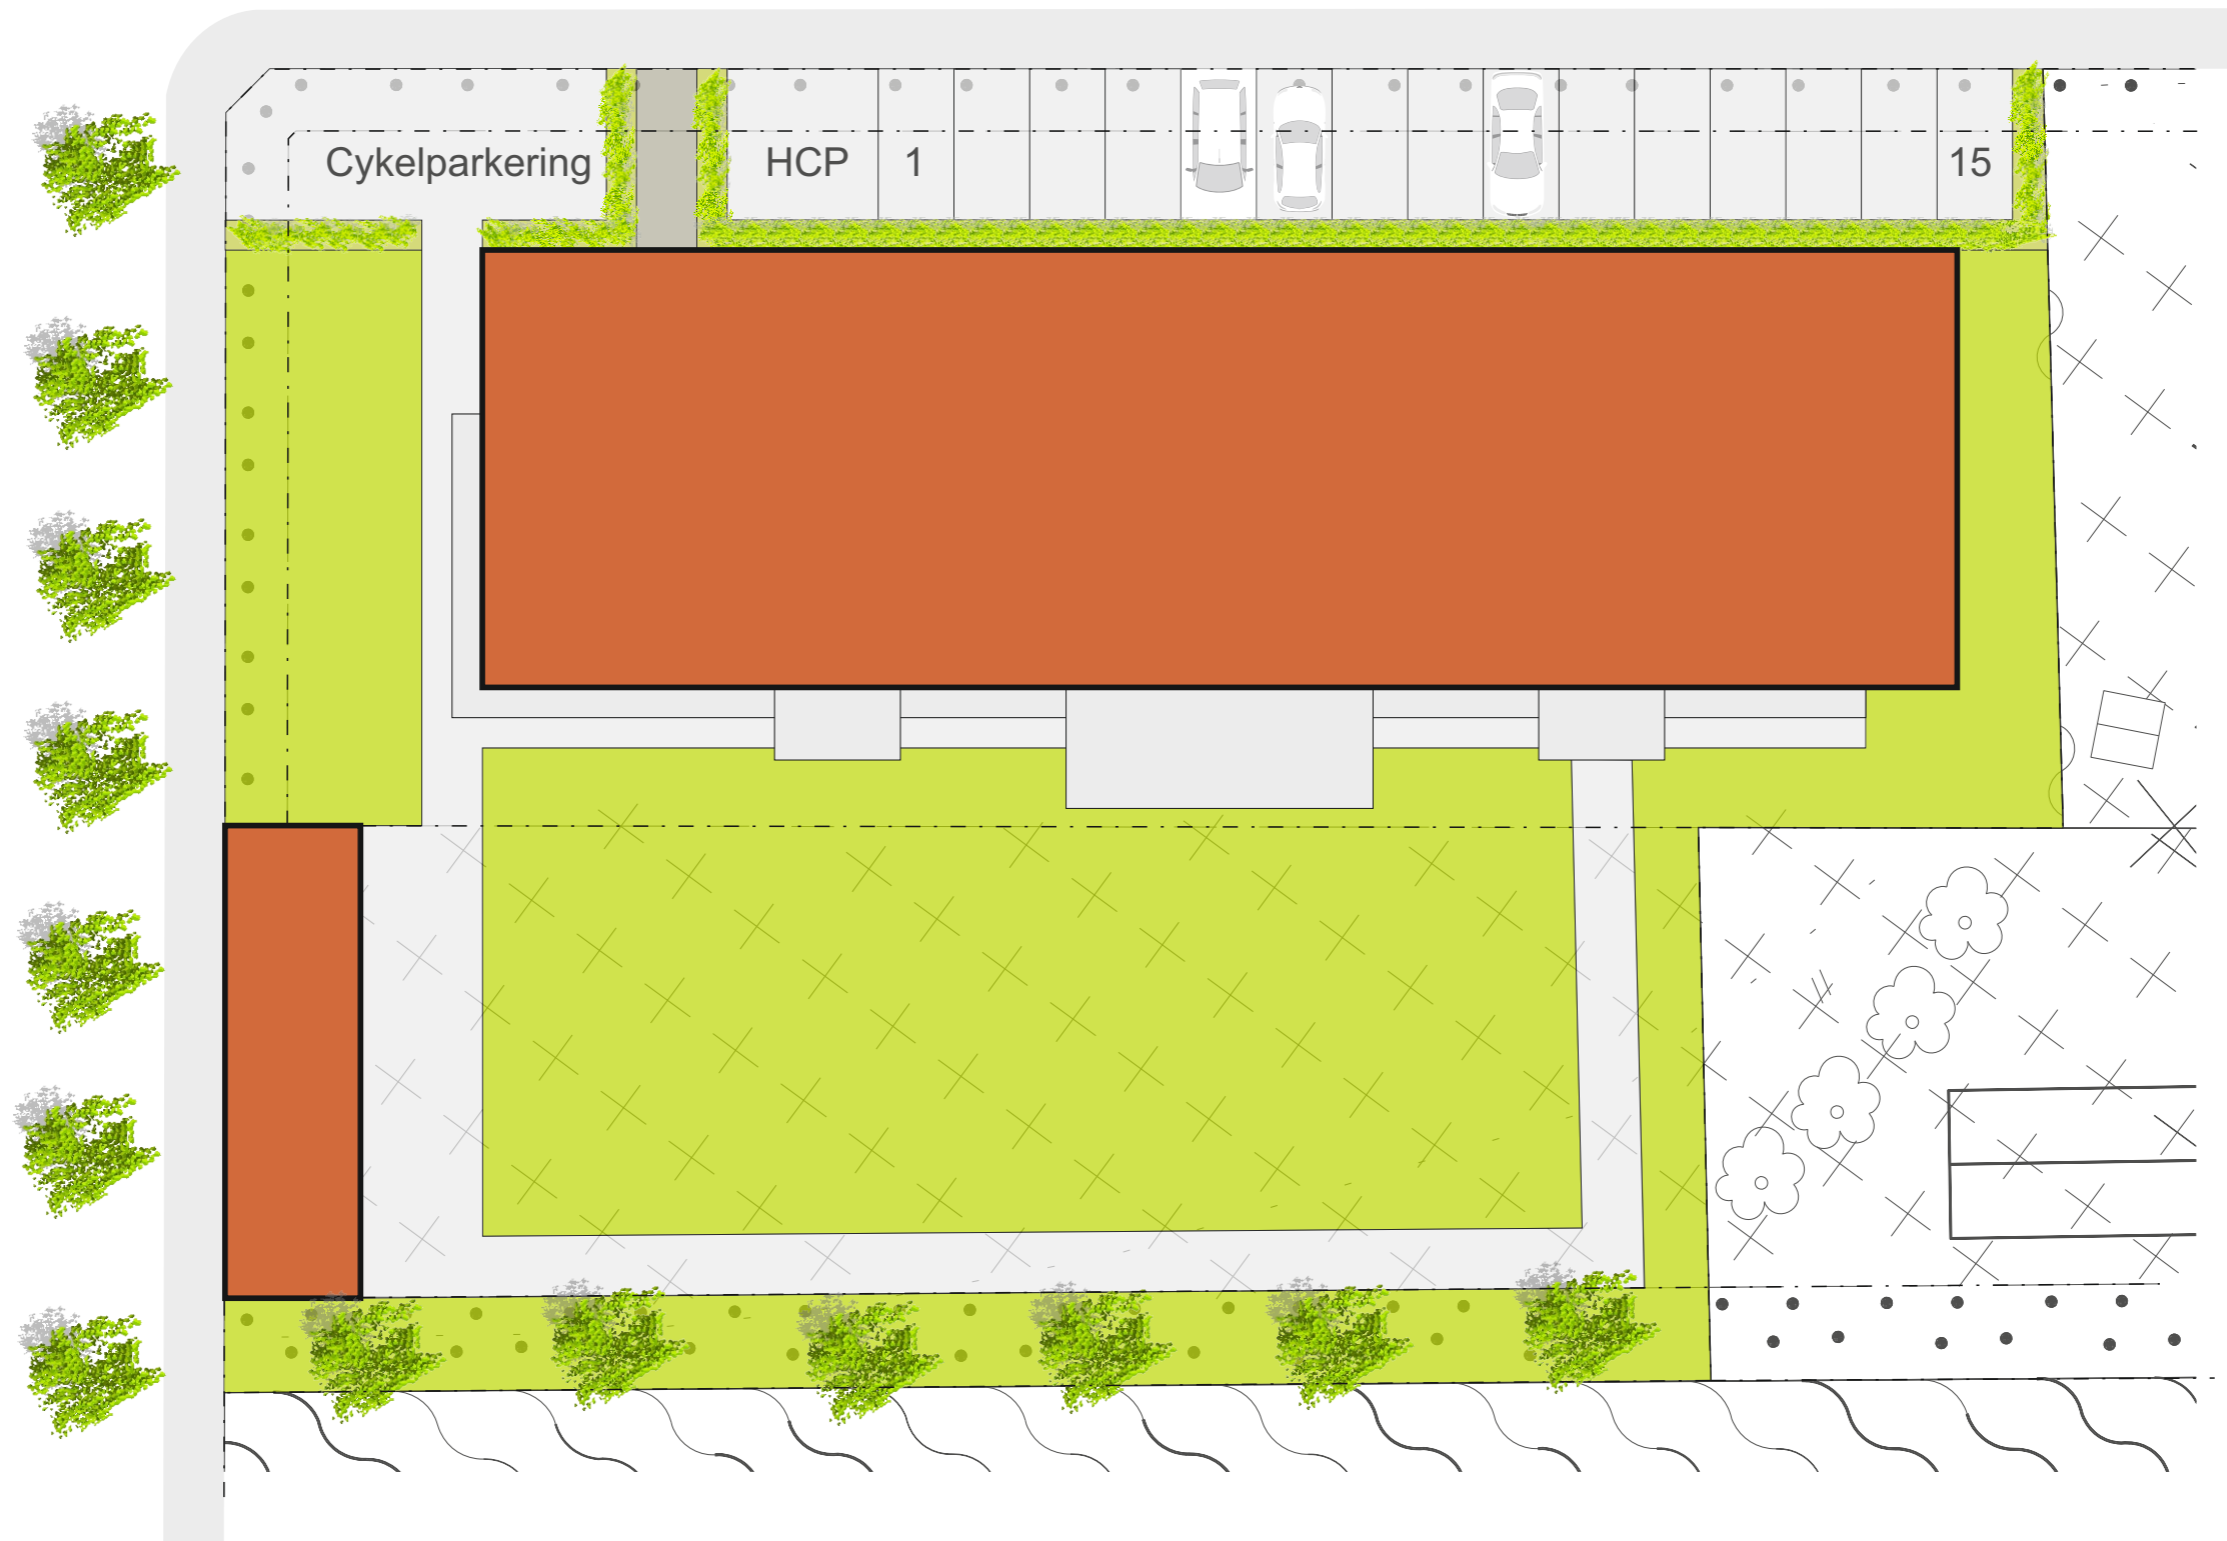

Tussi förskola - Maria Station
Situationsplan - 1:250
Skiss - 2014-10-17

