


FÖRKLARINGAR

FÖRESKRIFTER

HÄNVISNINGAR

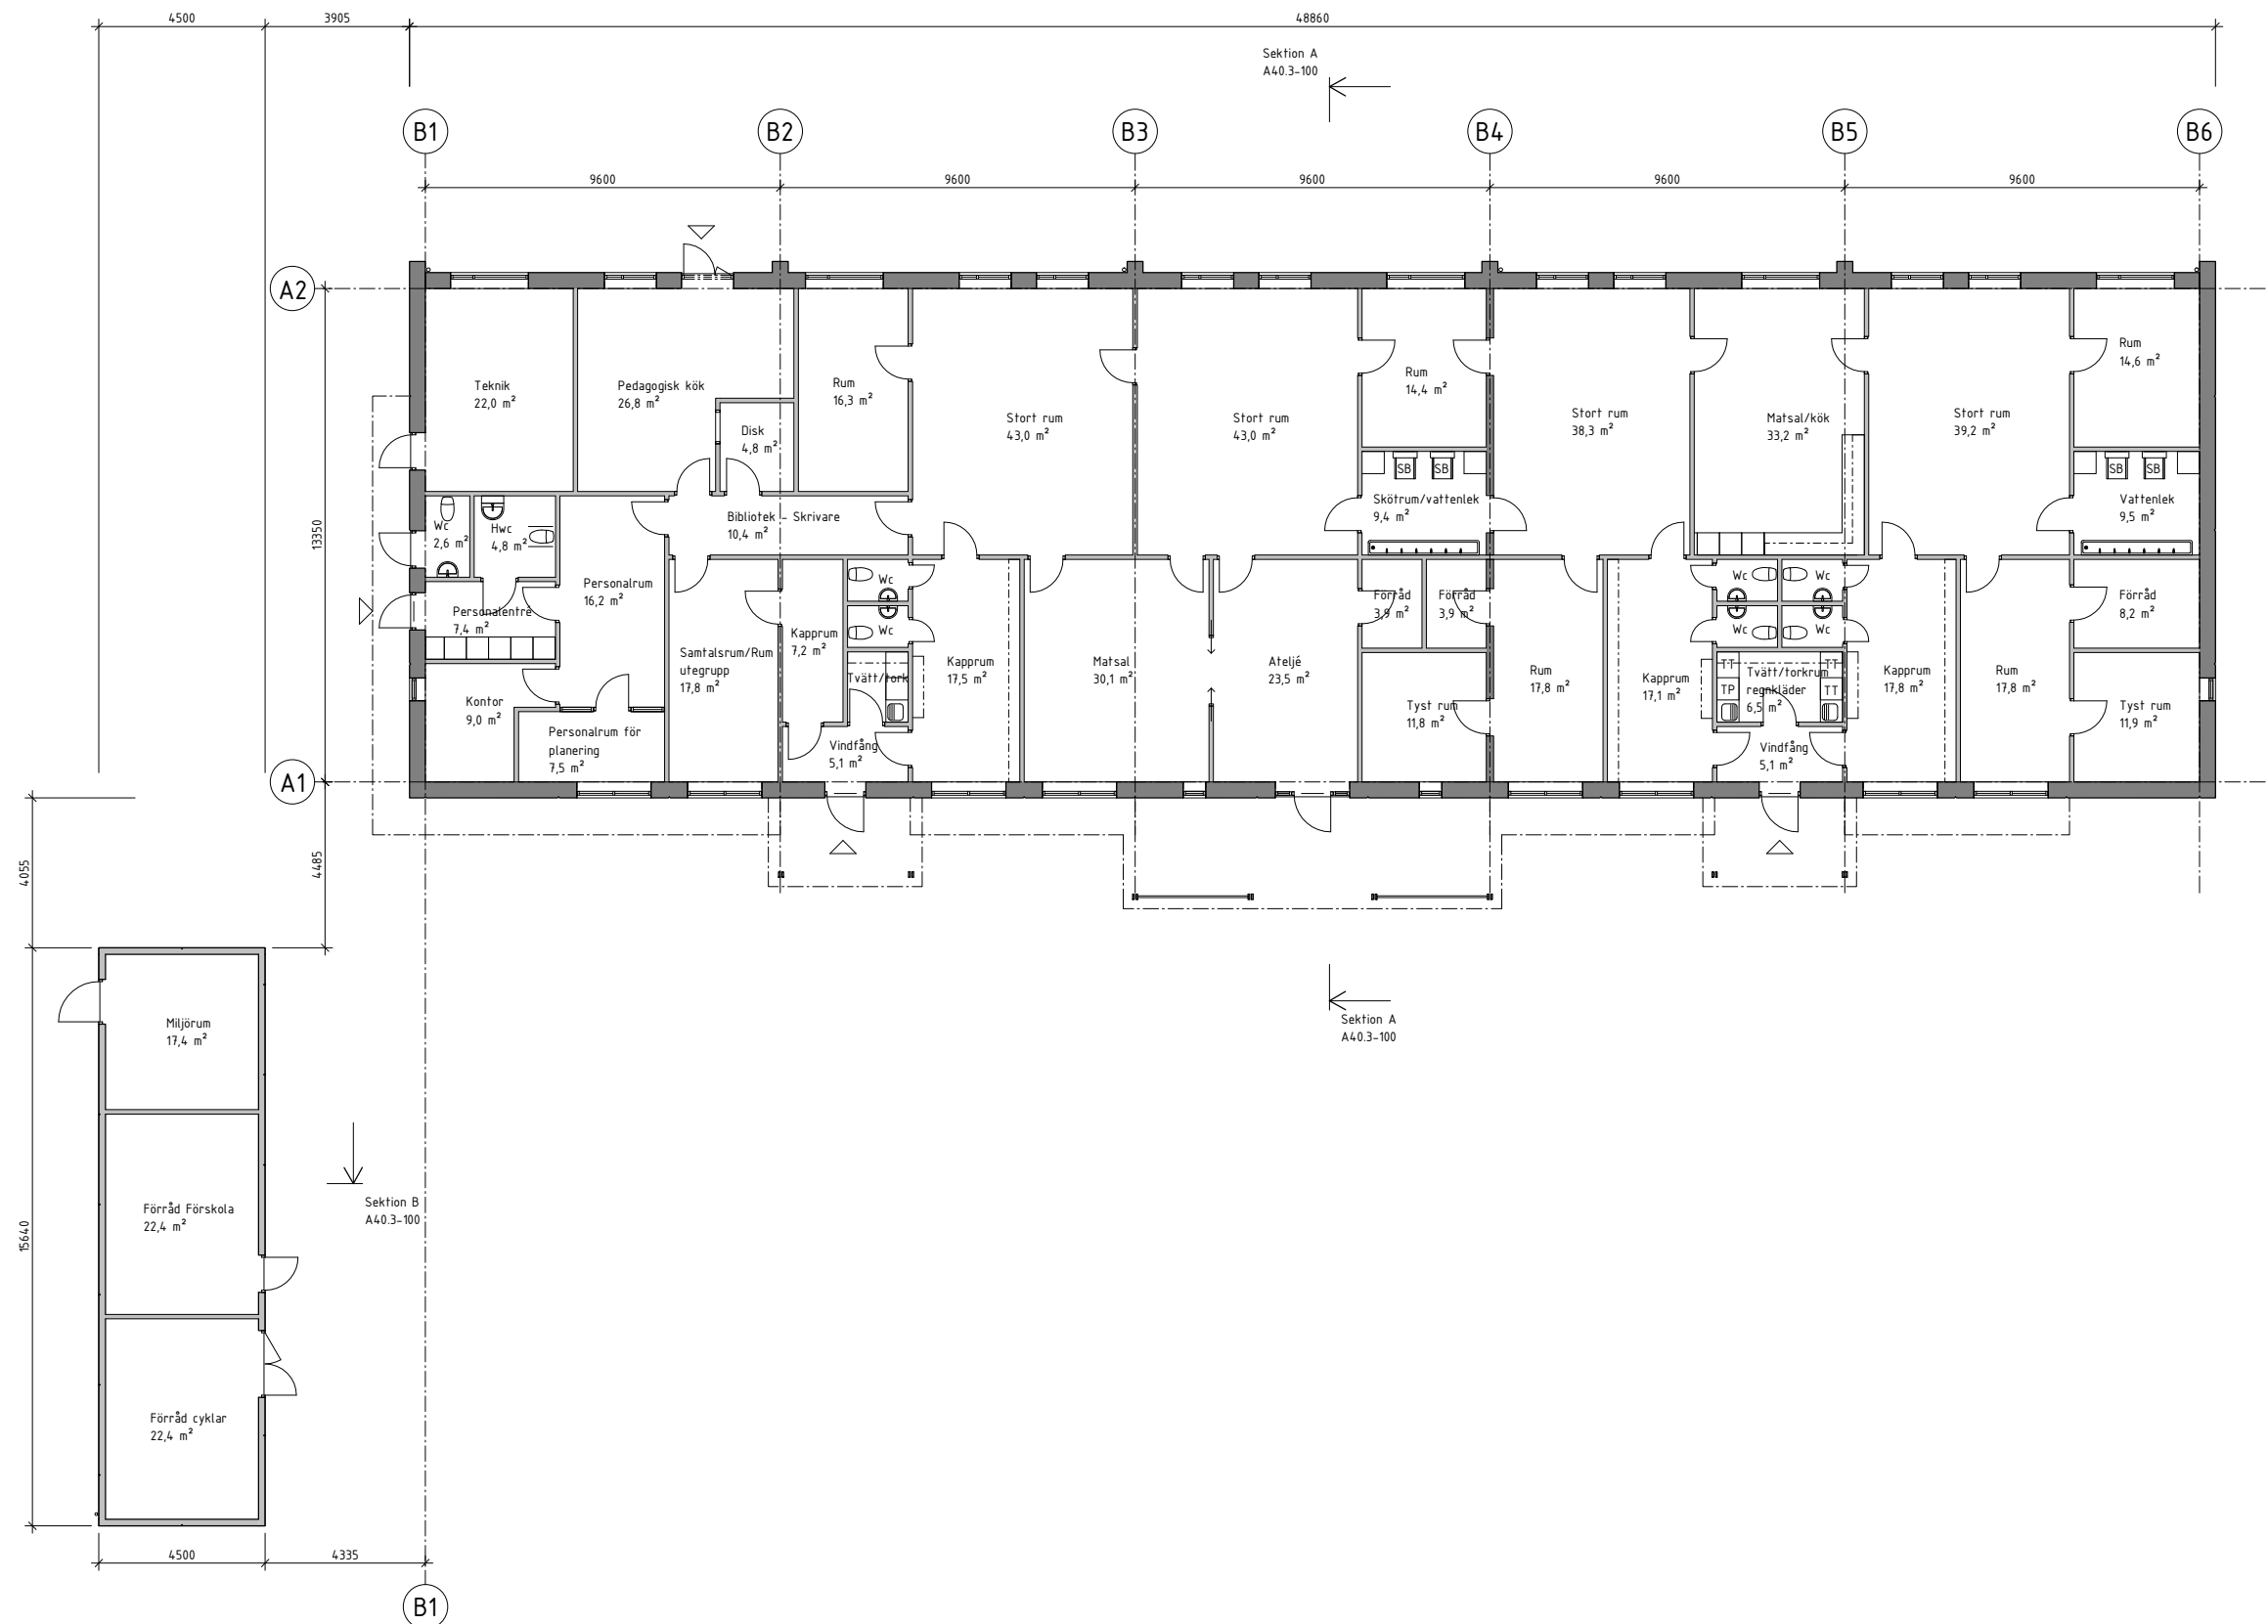

SKISS - 2015-01-16

|                                            |                 |                   |      |
|--------------------------------------------|-----------------|-------------------|------|
| SET                                        | ÄNDRINGEN AVSER | DATUM             | SIGN |
| <b>BYGGLOVSHANDLING</b>                    |                 |                   |      |
| <b>NCC</b>                                 |                 |                   |      |
| Tussi Förskola                             |                 |                   |      |
| FASTIGHETSBETECKNING                       |                 |                   |      |
| A AB JKAB Arkitekter                       |                 | tel. 042 25 33 50 |      |
| UPPDRAG NR                                 | RITADKONTOR AV  | HANDLÄGGARE       |      |
| 13-119                                     | Dagel Eliasson  | Fredrik Cardell   |      |
| DATUM                                      | ANSÖK           |                   |      |
| Nybyggnad av förskola<br>Plan Bortenvåning |                 |                   |      |
| SKALA                                      | NUMMER          | SET               |      |
| A4 1:100                                   | A40.1-100       |                   |      |
| A3 1:100                                   |                 |                   |      |

2015-01-16 16:20:37 R:\2015\B-xx - Manda Park Förskola\11 Handlingar\11-6 Bygghandlingar\13-119 - BL.rvt