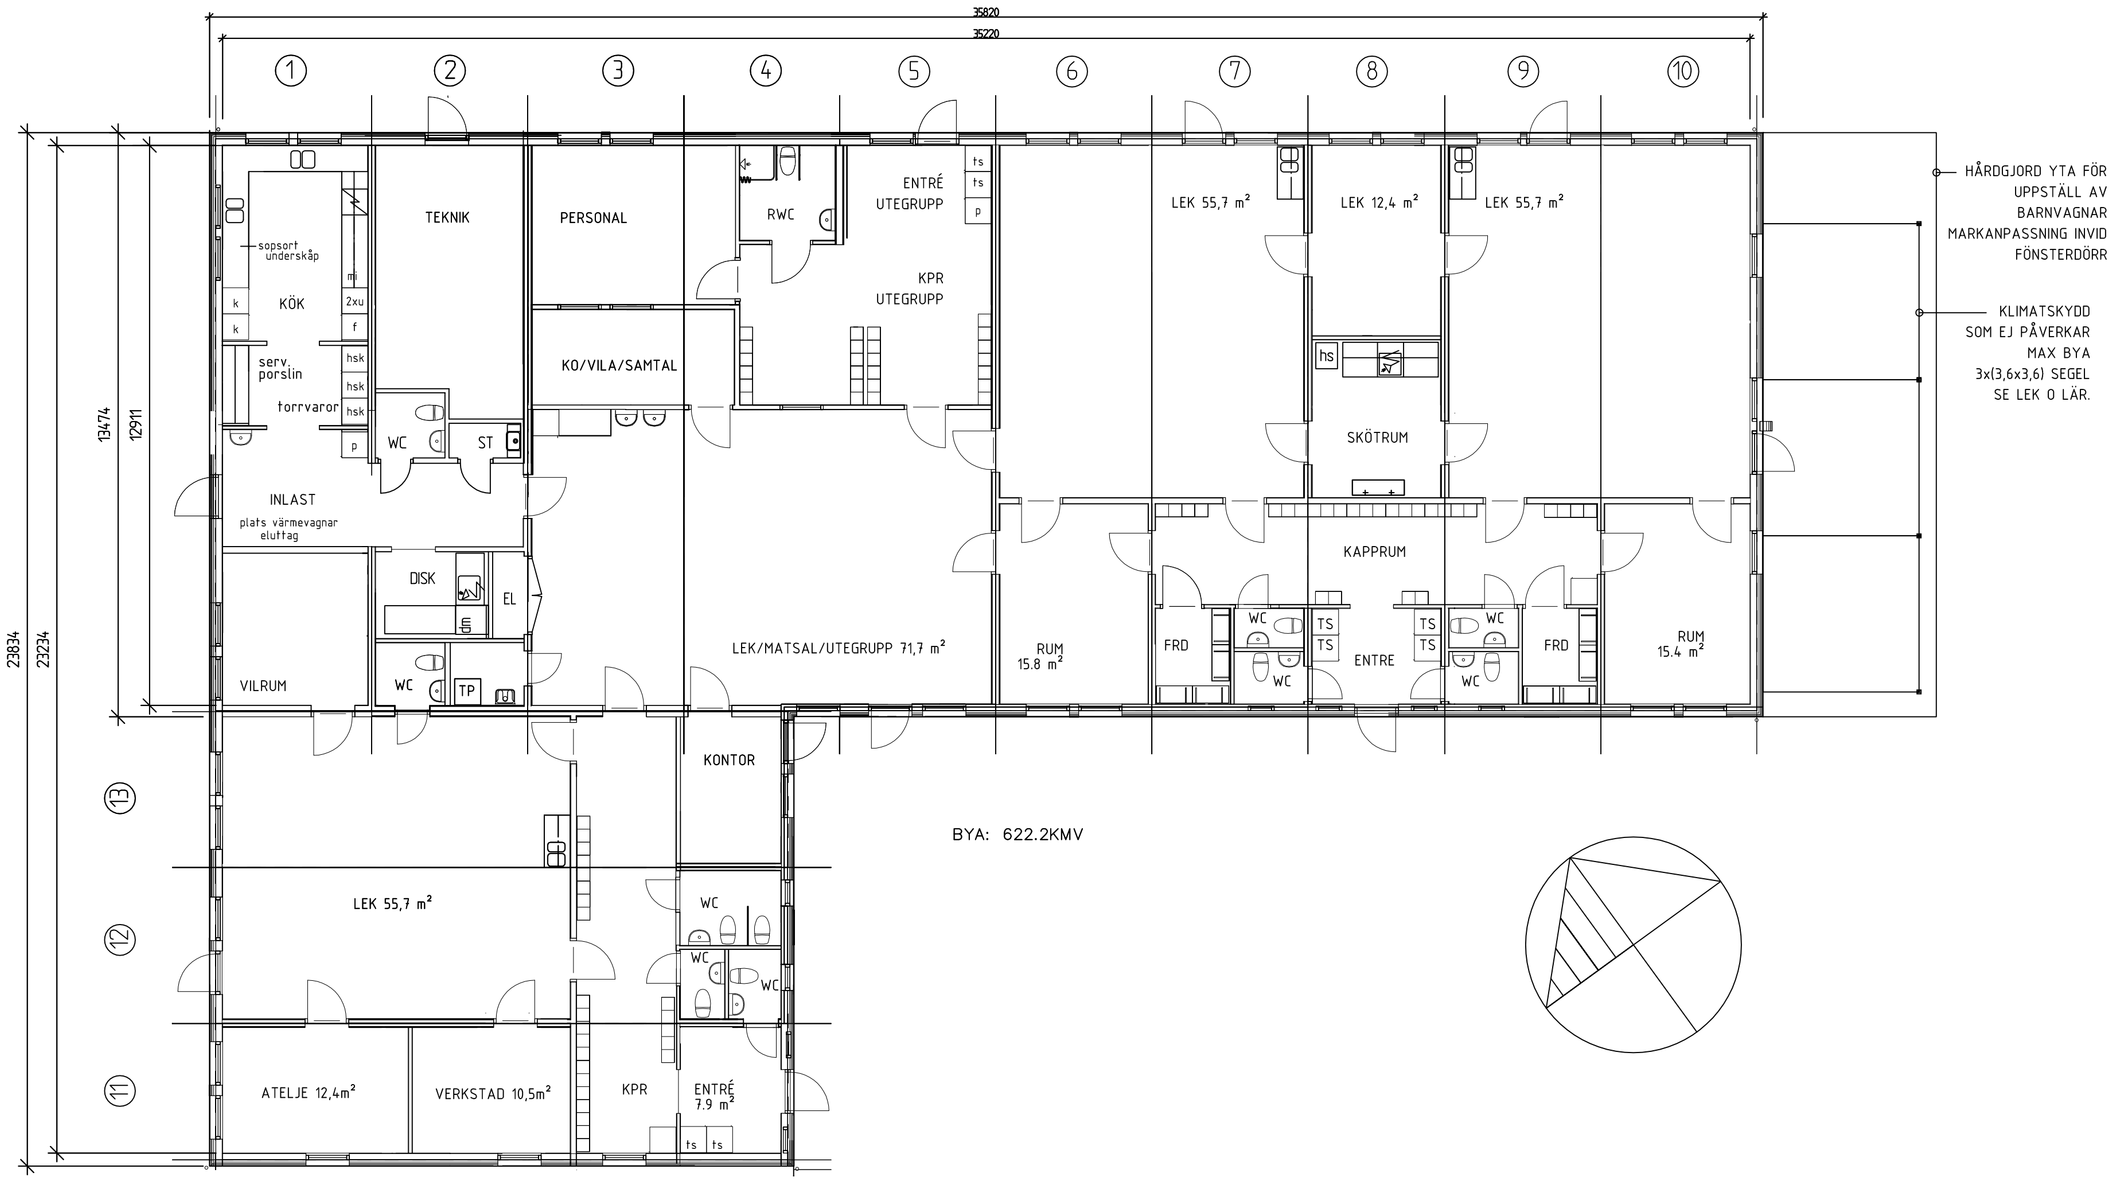

BYA: 622.2KMV

SKALA 1:100

0 1 2 5 10

METER

BET	ANT	ÄNDRINGEN AVSER	SIGN	DATUM
G		VILRUM, WC, KÖK, VENT	CGS	120626
F		VILRUM, WC, KÖK, VENT	CGS	120605
E		WC/PERSONAL/ST/GAVEL	CGS	120601
D		OMFATTANDE	CGS	120531
C		OMFATTANDE	CGS	120523
B		YTBERÄKNING	CGS	120424
A		OMFATTANDE	CGS	120416

Flexator
Solbergavägen 20, 570 23 ANNEBERG
Tel 0380-55 07 00 Fax 0380-55 06 07
CERTIFIERADE FÖR ISO 9001 OCH ISO 14001

RITAD AV, KONSTRUERAD AV: CGS

ORDERNUMMER: ANNEBERG 120531

PUNKTUM AB

FÖRSKOLAN I RÅÅ

NYBYGGNAD FÖRSKOLA

PLANFÖRSLAG

SKALA 1:100/A1

STATUS: FÖRHANDSKOPIA

RITNINGSNUMMER: BA-3174-010

ÄNDR BET: G

Detta dokument är FLEXATOR AB:s egendom. Det får icke kopieras och dess innehåll får ej delges
tredje person utan vårt skriftliga tillstånd. Överträdelse av denna bestämmelse beivras enligt lag.