



STRANDVÄGEN

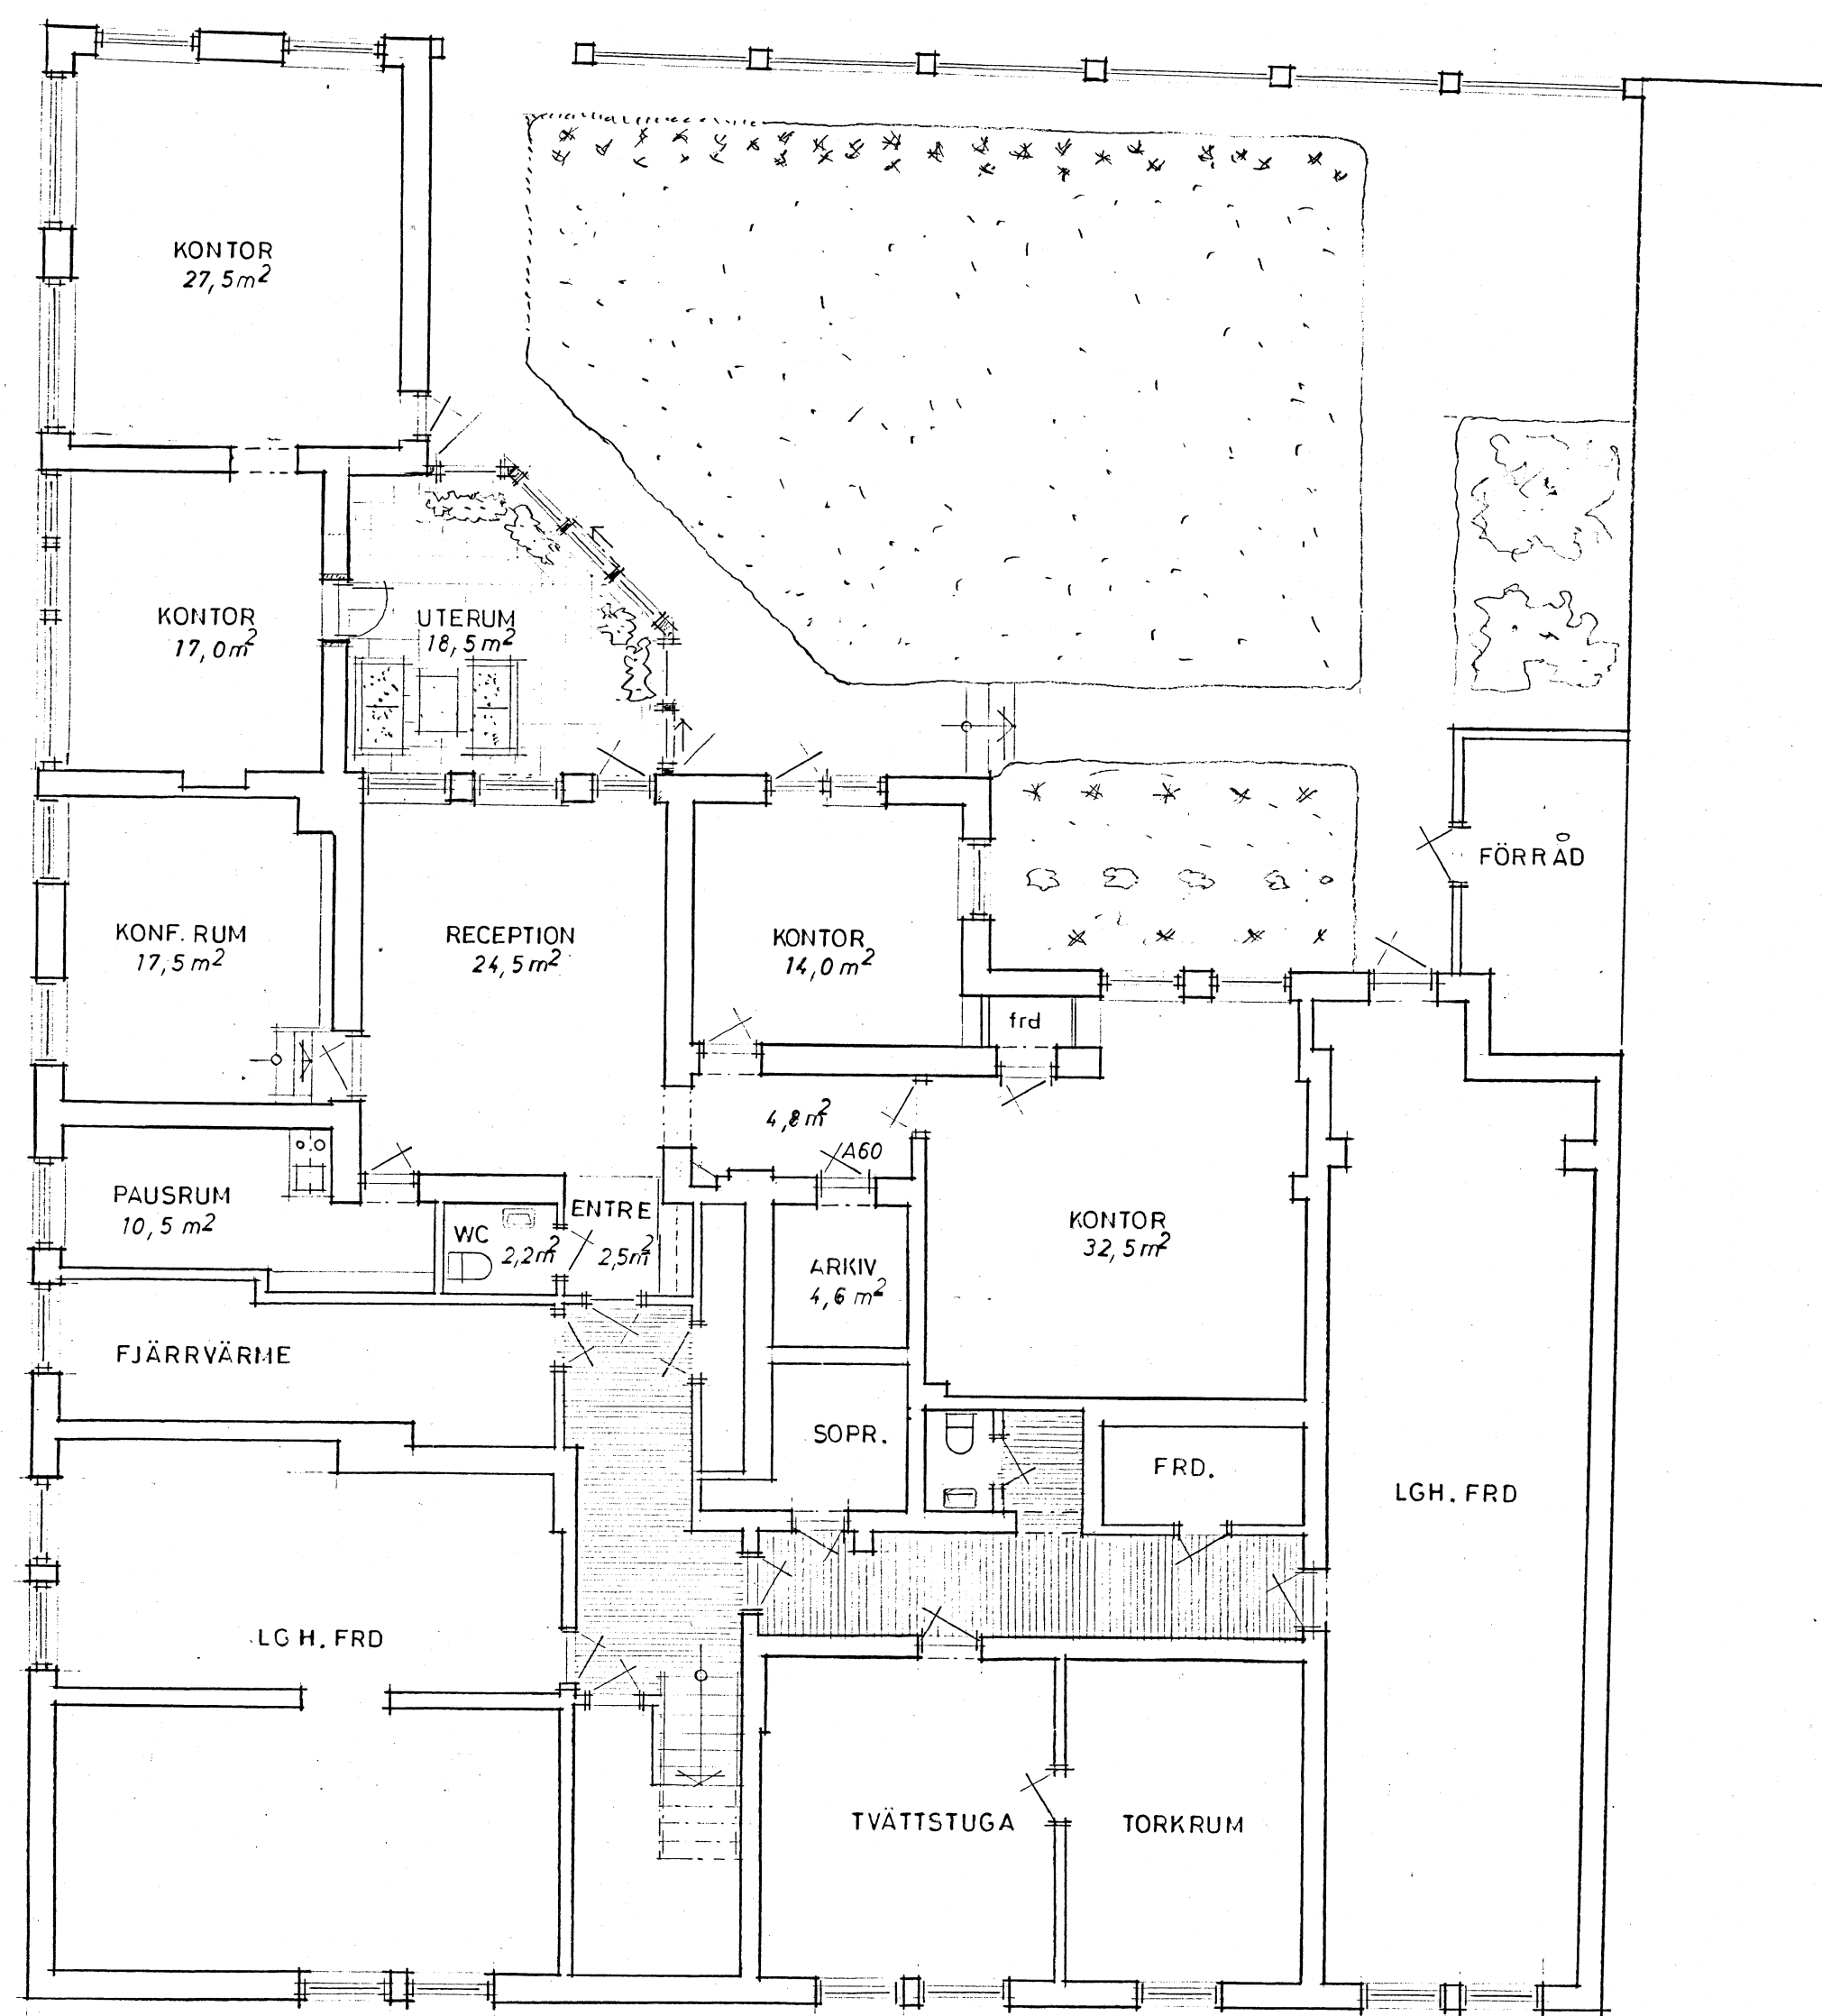

PLAN 9 KÄLLARPLAN

SKALA 1:100

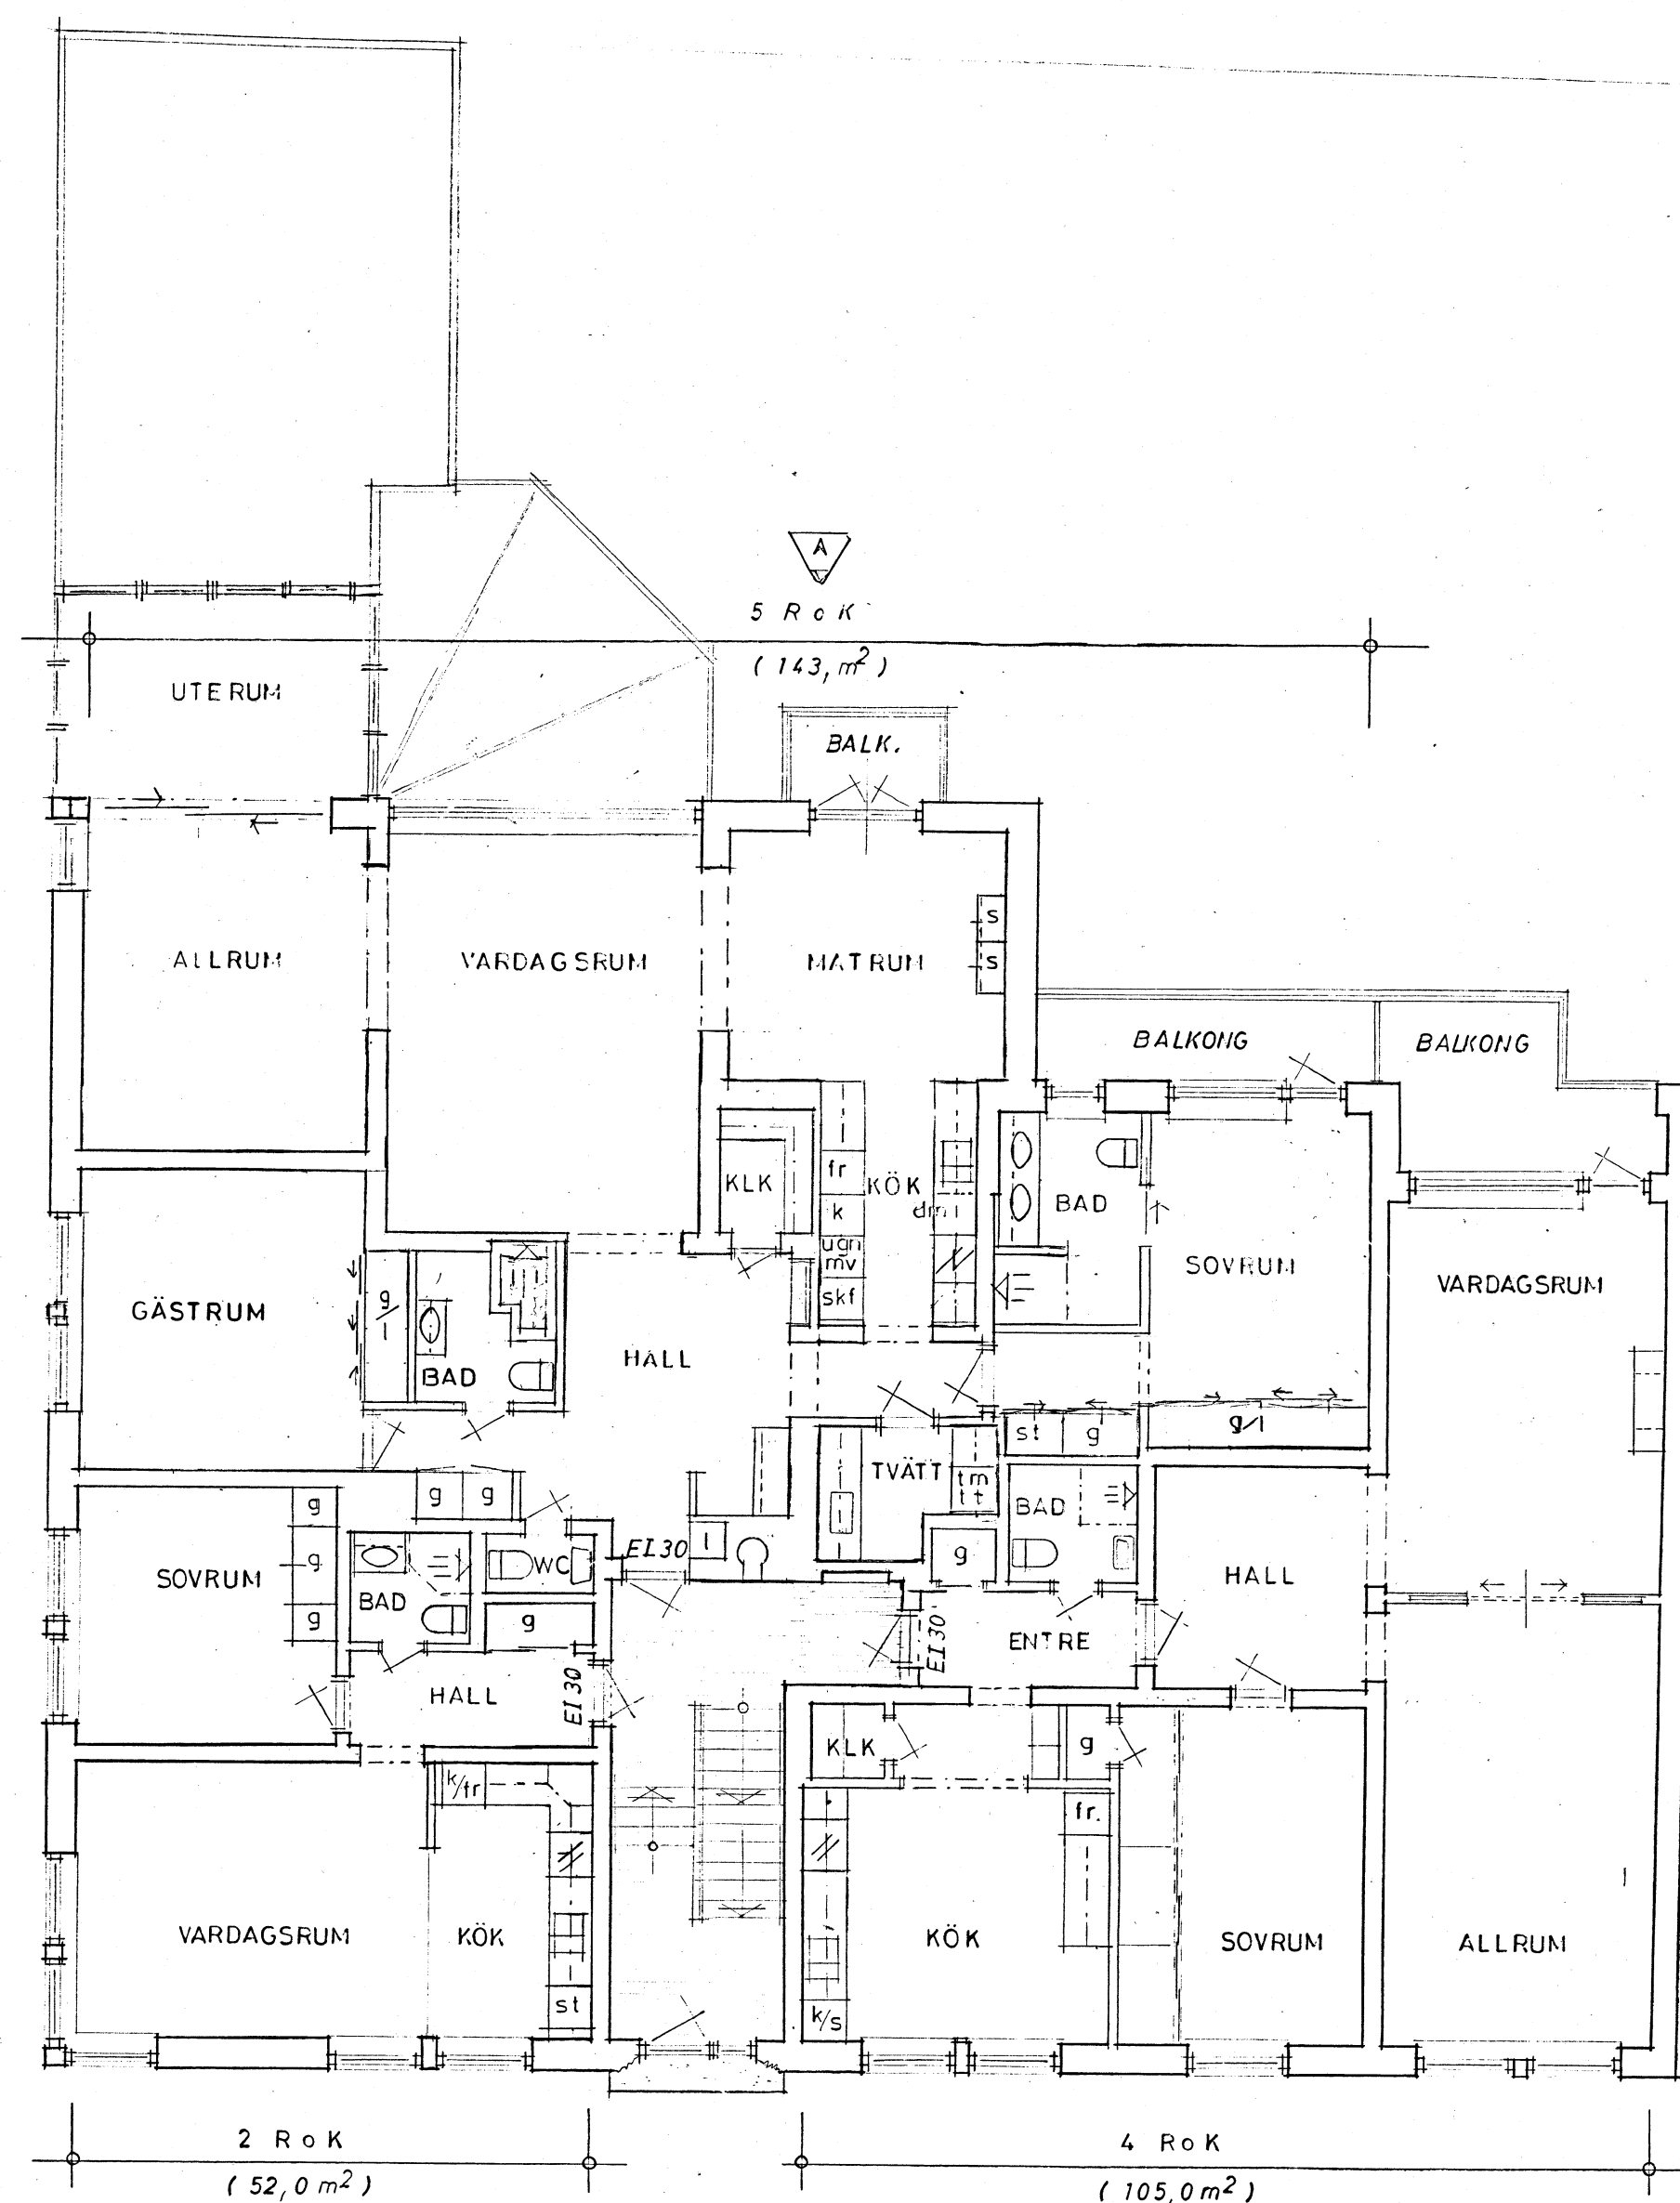

PLAN 10 BOTTENPLAN

SKALA 1:100

REV	AVSER	SIGN	DATUM

<p><b>ELÅ</b> DROTTNINGGATAN 141 254 33 HELSINGBORG TFN. 042-943 95, 072 945 31 66</p>	<p><b>KV. PÅLSJÖ NORRA NR: 7</b> <b>HELSINGBORG KOMMUN</b> BEFINTLIGT UTSEENDE PLAN 9, 10, KÄLLARPLAN, BOTTENPLAN</p>
	<p>SKALA 1:100 RITNINGSNR 99:1</p>

HELSINGBORG 2013-04-22