


PLAN 11 VÅNING 1 TR


SKALA 1:100

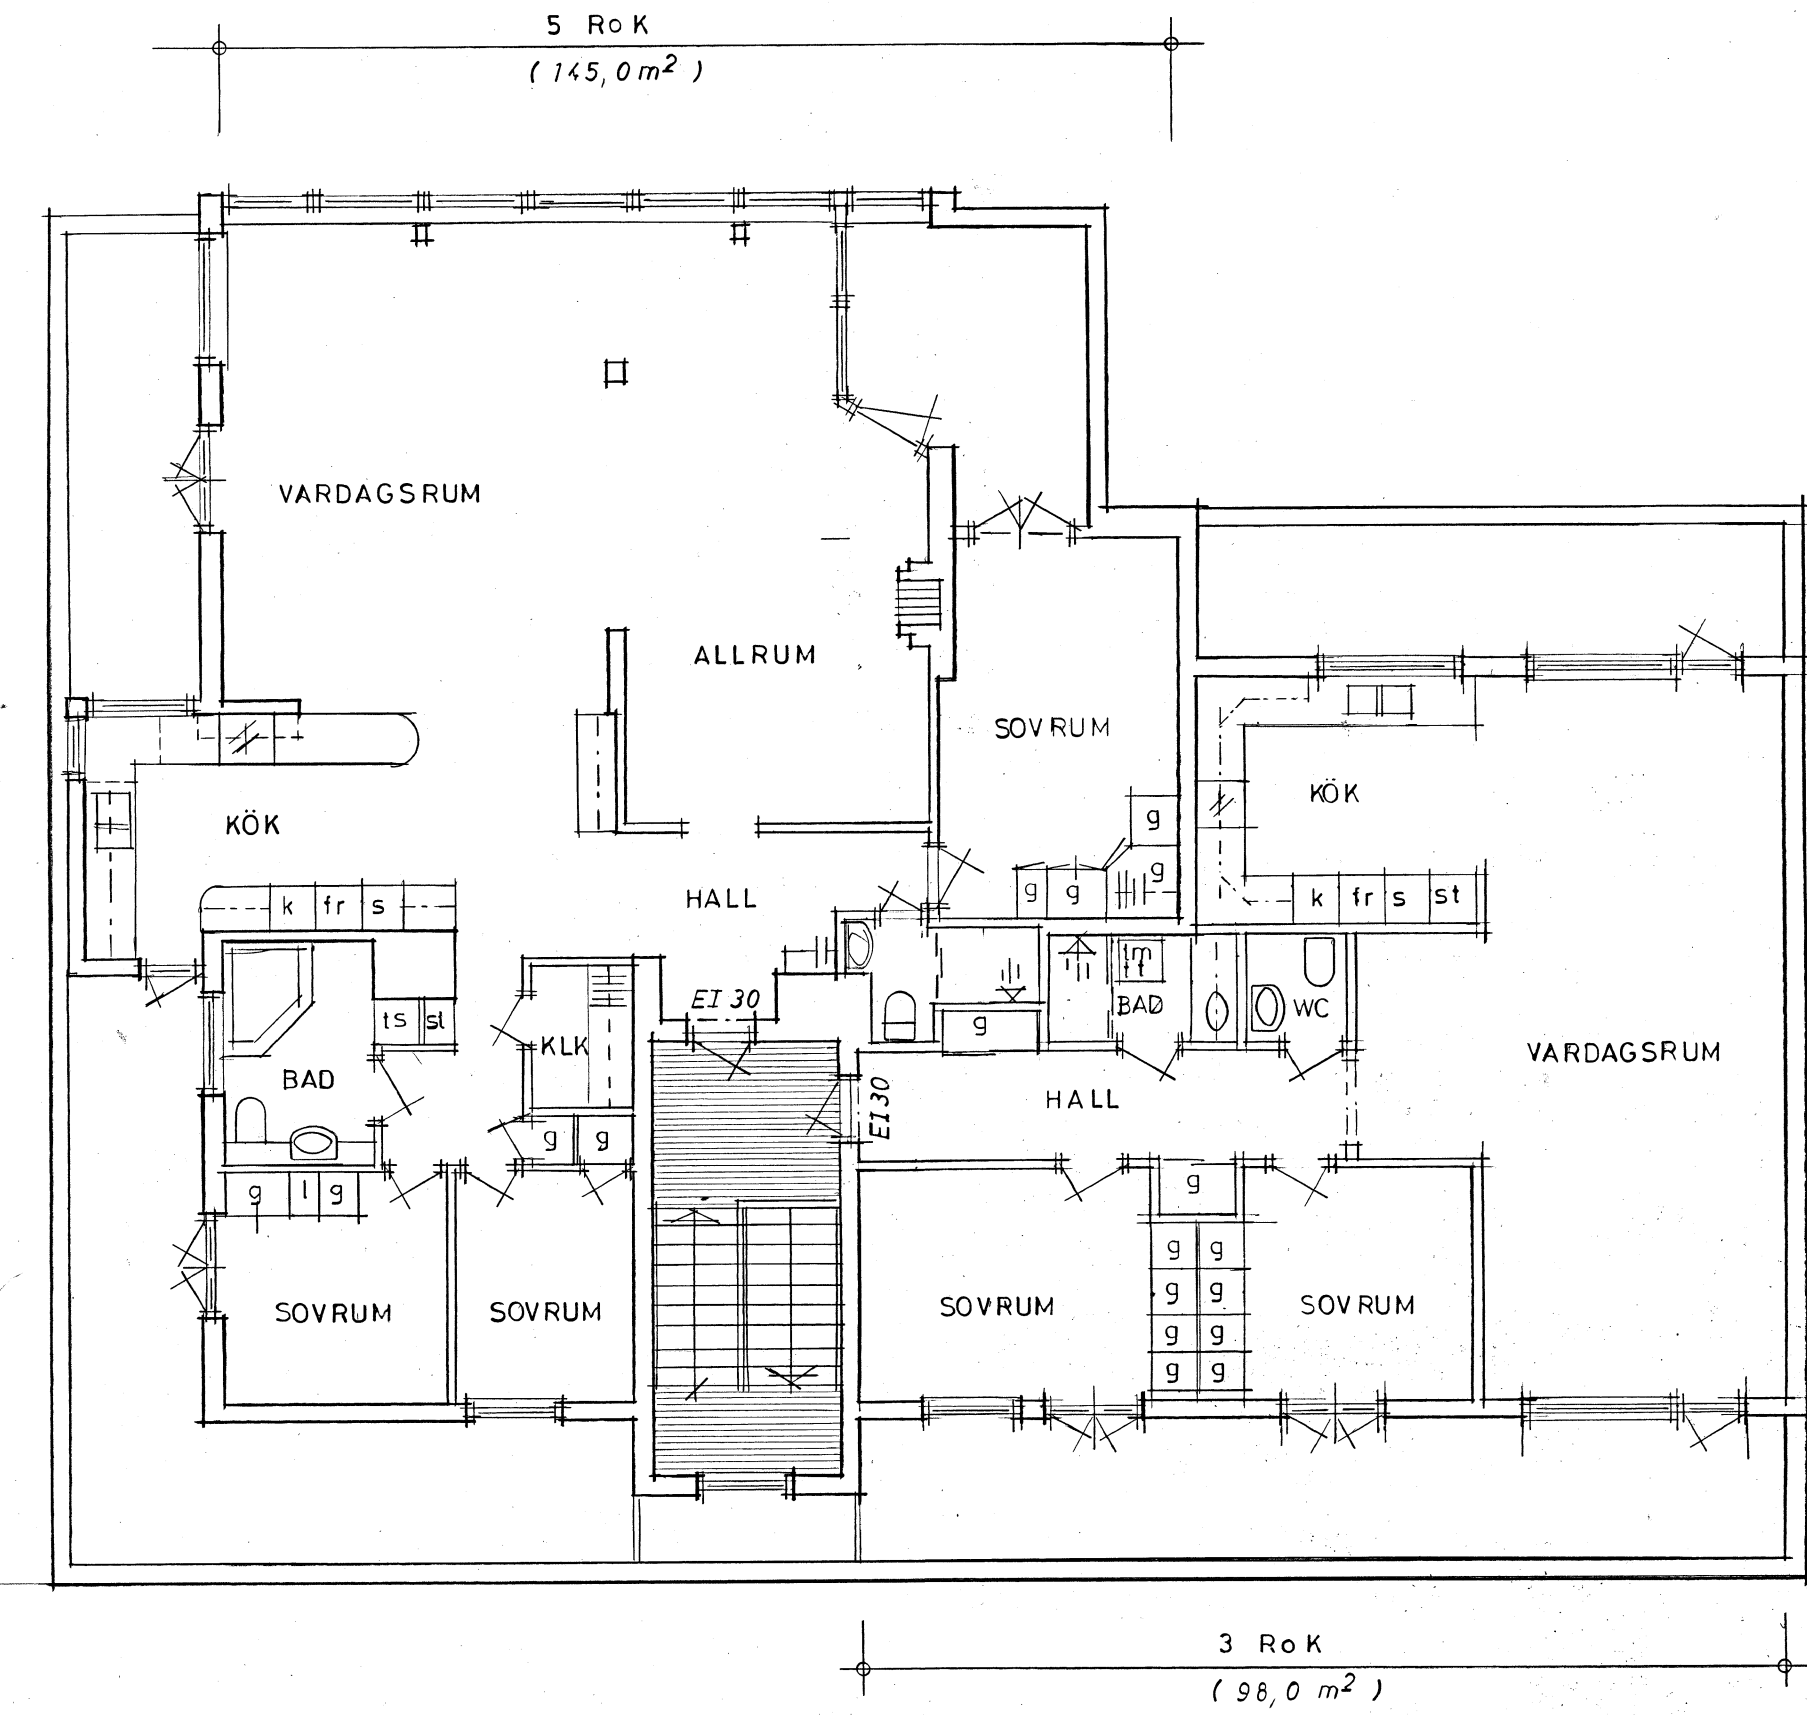

PLAN 12 VÅNING 2 TR

SKALA 1:100

REV	AVSER	SIGN	DATUM

 <b>ELÅ ARKITEKT</b> LÄGERVÄGEN 35 A 254 56 HELSINGBORG TFN. 042-943 95, 072 945 3186	<b>KV. PÅLSJÖ NORRA NR: 7</b> <b>HELSINGBORGS KOMMUN</b> BEFINTLIGT UTSEENDE PLAN 11 VÅNING 1 TR. PLAN 12 VÅNING 2 TR.
	SKALA: 1:100