



FASAD MOT GATA

NYBYGGNAD


BETONGPANNOR

PUTS
IFALT

SOCKEL

REV	ANT	REVIDERINGEN	AVSER	SIGN	DATUM

BYGGLOVSHANDLING

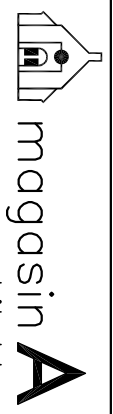

illa strandgatan 7 261 31 landskrona
0418-44 71 30 fax 0418-146 92 magasin@magasinose

KV. DALKARLEN 13


LANDSKRONA KOMMUN
Stora Norregatan 103

NYBYGGNAD AV LSS-BOSTÄDER
FASAD MOT GATA

HANDLAGGARE
ANNETTE SERGEL

DATUM
LANDSKRONA 2009-02-06

SKALA 1:100 (A3) A:07125:11

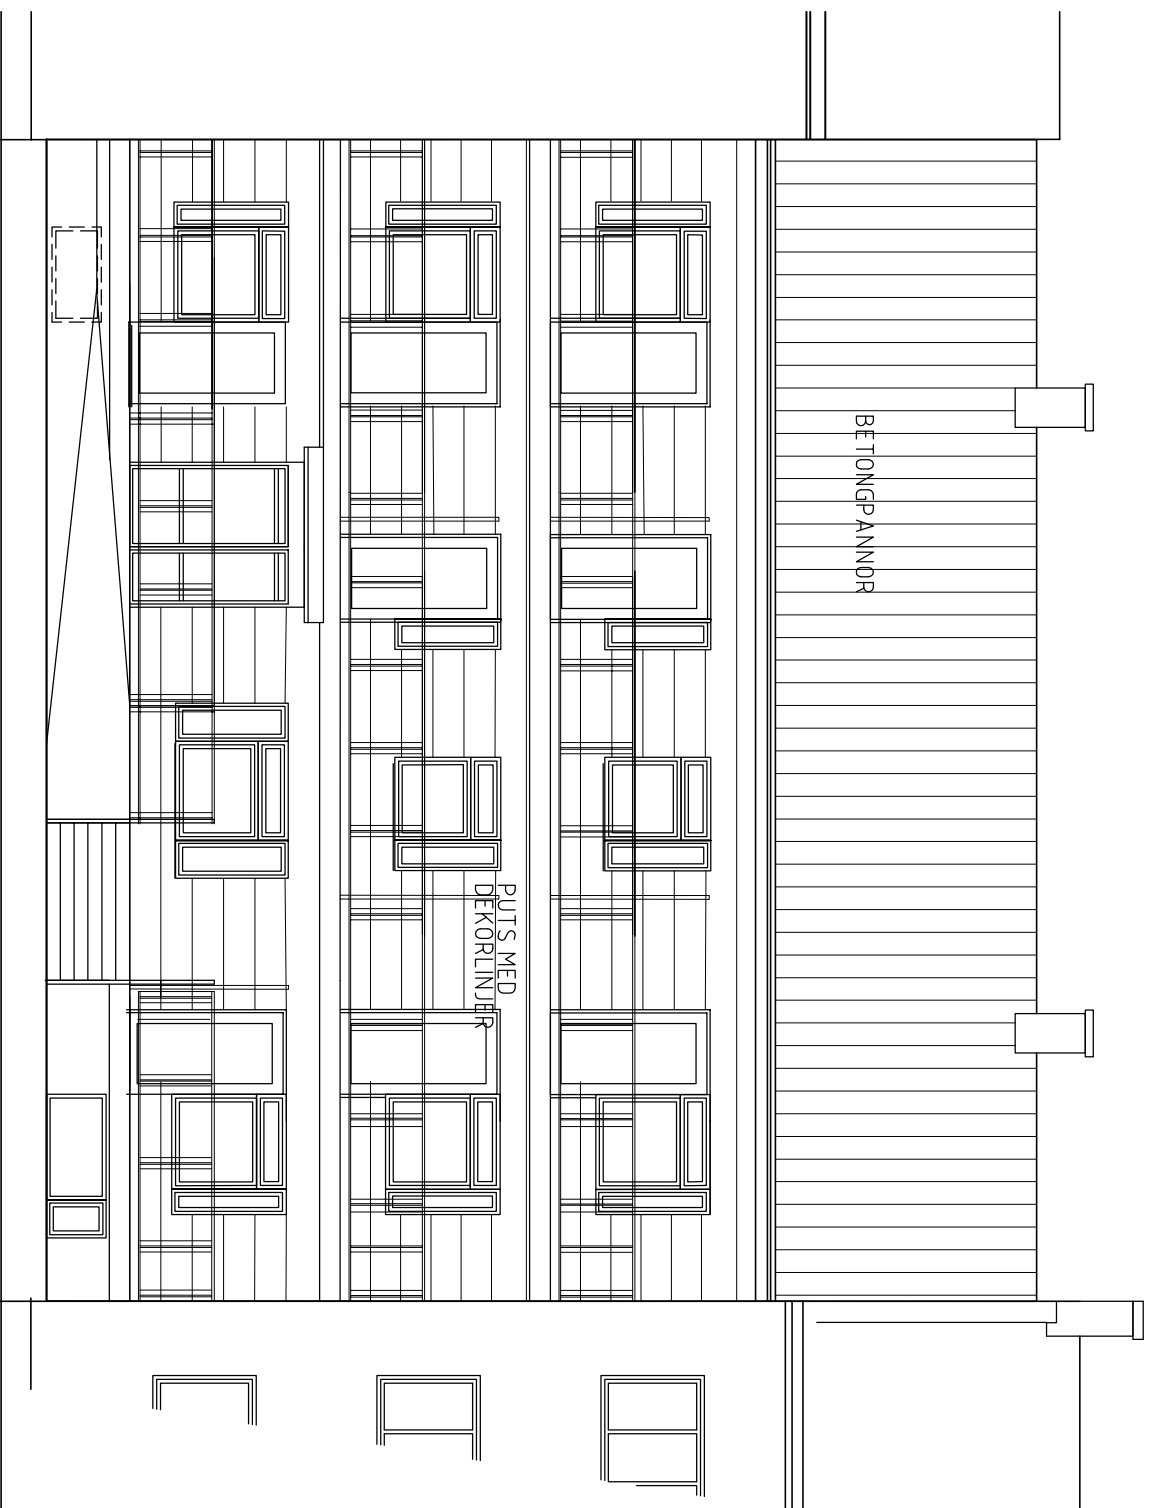


FASAD MOT GÅRD

NYBYGGNAD

REV	ANT	REVIDERINGEN AVSER	SIGN	DATUM

BYGGLOVSHANDLING

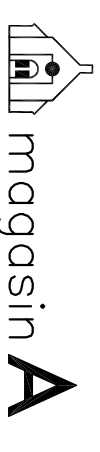

magasin **A**
arkitekter

illa strandgatan 7 261 31 landskrona
0418-44 71 30 fax 0418-146 92 magasin@magasinose
KV. DALKARLEN 13
LANDSKRONA KOMMUN
Stora Norregatan 103

NYBYGGNAD AV LSS-BOSTÄDER
FASAD MOT GÅRD

HANDLÄGGARE

ANNETTE SERGEL

DATUM

LANDSKRONA 2009-02-06

SKALA 1:100 (A3) **A:07125:12** | REV